



物件案内書

新築一戸建				価格 2.680万円				坪単価 万円		建物価格 万円					
所在地		金沢市松島3丁目107番2 ②号棟						小学校		緑		内消費税 万円			
								中学校		緑		建築年日 令和3年2月完成予定			
土地	面積	公簿		125.55 m ²		37.97 坪		制限	用途地域		準工業		建ぺい率 60%		
		実測		m ²		坪			地区計画		無		容積率 200%		
	地目	宅地		現況		建付地		間口 m		床面積				延面積 116.55 m ²	
道路	種別		公道		私道負担 m ²				表題部	構造		木造2階建		(35.25 坪)	
	幅員		南		6.0 m					間取	1階 和4.5、LDK16.5、洗面、浴室、トイレ				
					m						2階 洋9、洋6、洋6、トイレ、バルコニー				
交通	北鉄バス		松島		下車徒歩		2 分		設備	電気		北陸電力		ガス オール電化	
引渡日		令和3年3月初旬		駐車		3 台		飲水		公営		排水 公共下水			
備考		他 2棟有						負担金		万円					

建物平面図等

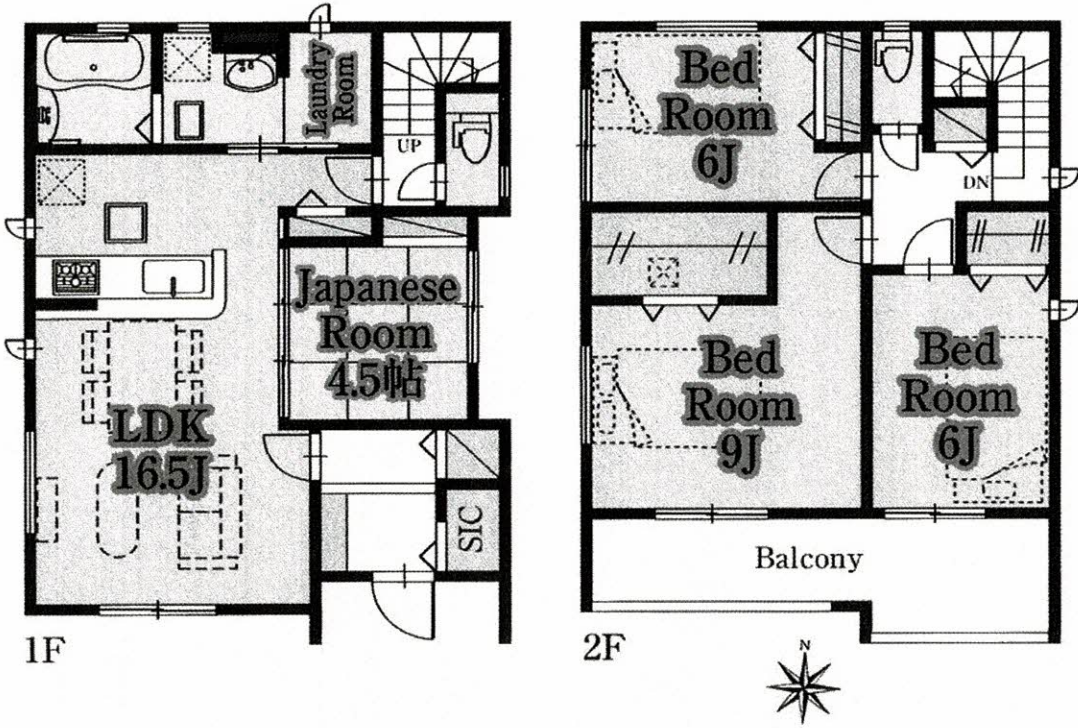

附近見取図

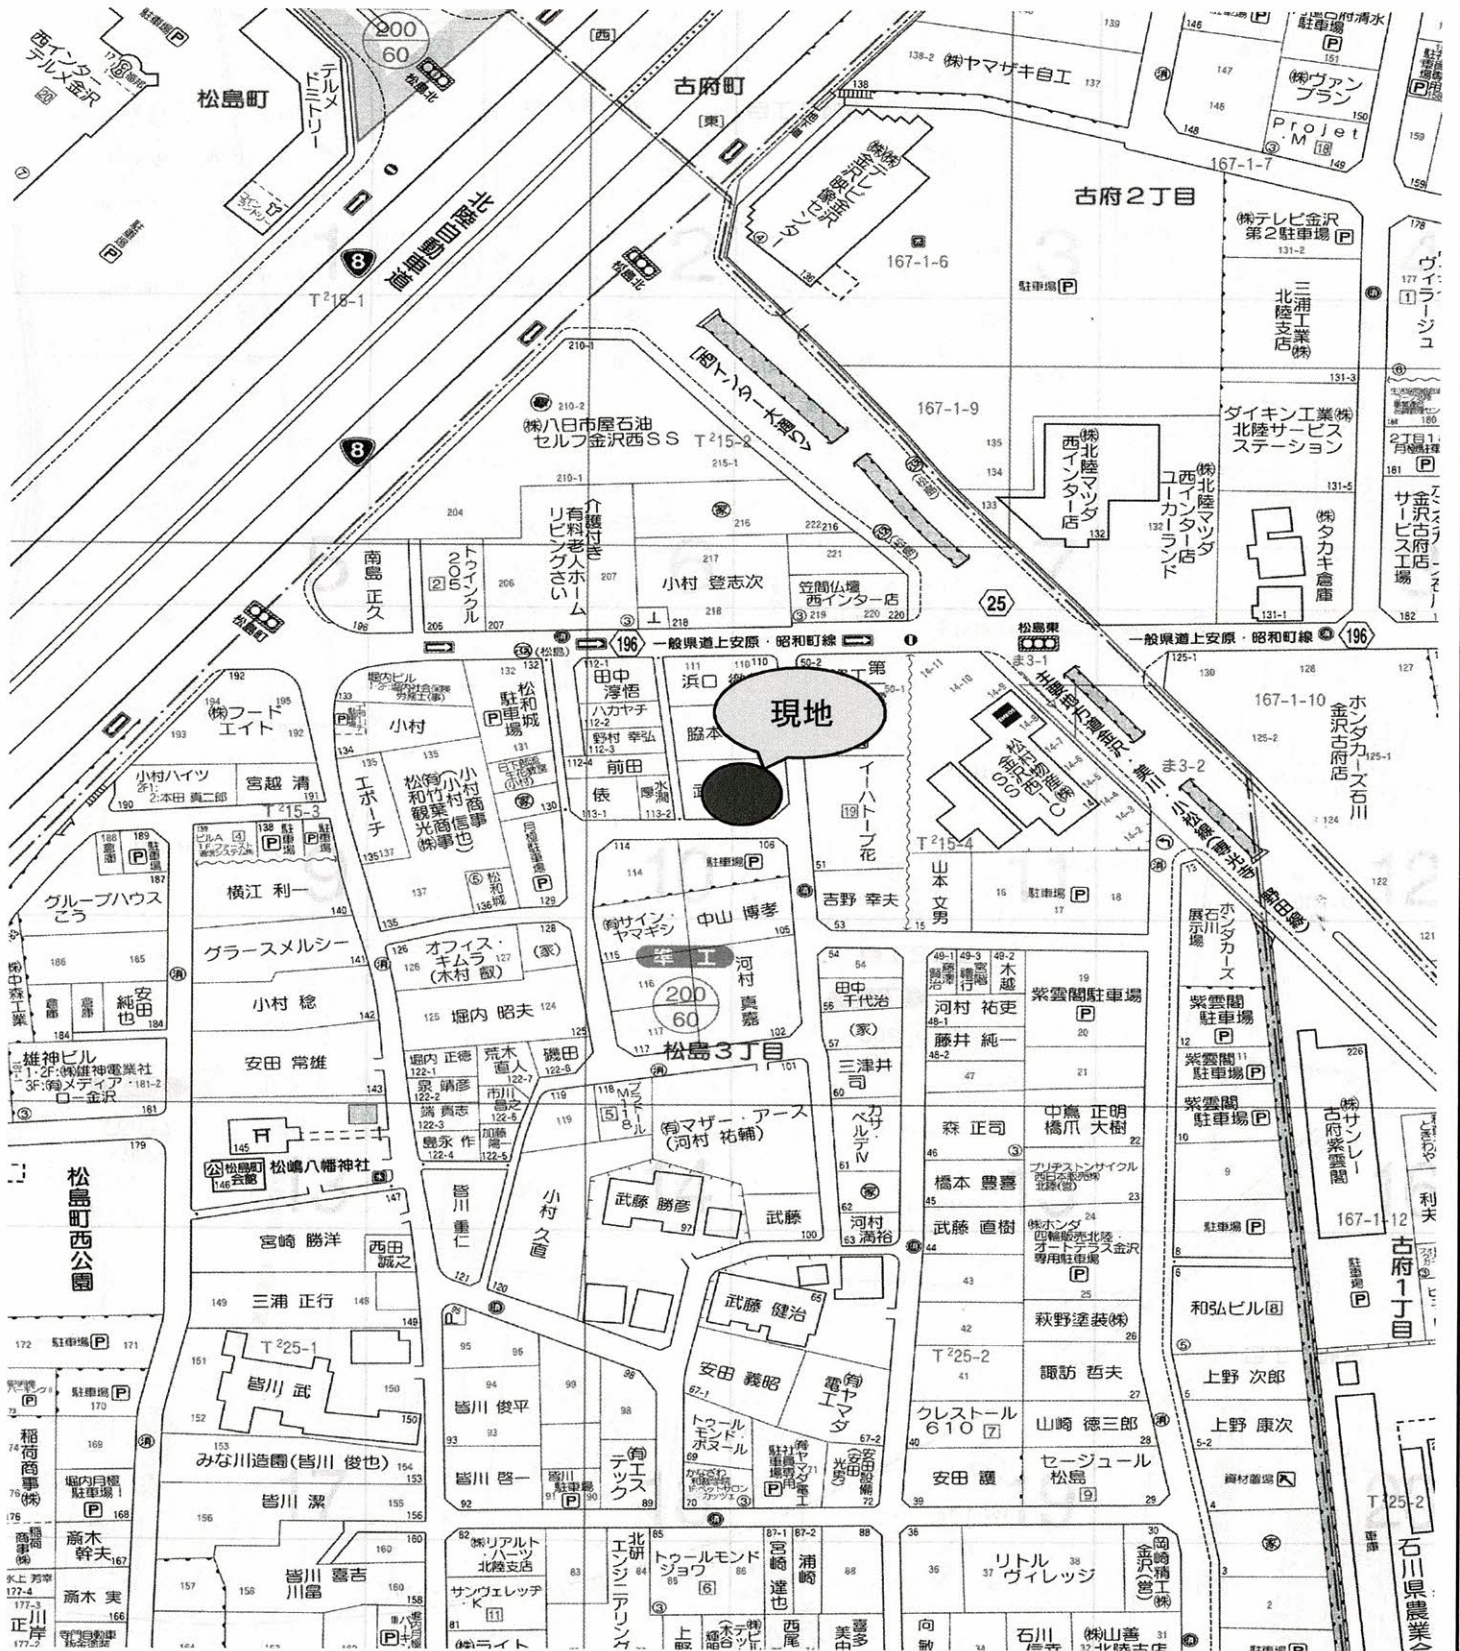

会員名	かがやきライフ株式会社 金沢市新神田3丁目3番18号 TEL 076-292-0740 FAX 076-292-0750 E-Mail: info@life-kagayaki.com http://www.life-kagayaki.com	免許番号	石川県知事 (1)第4250号	取引態様	一般	コメント	
-----	--	------	--------------------	------	----	------	--