


物件案内書

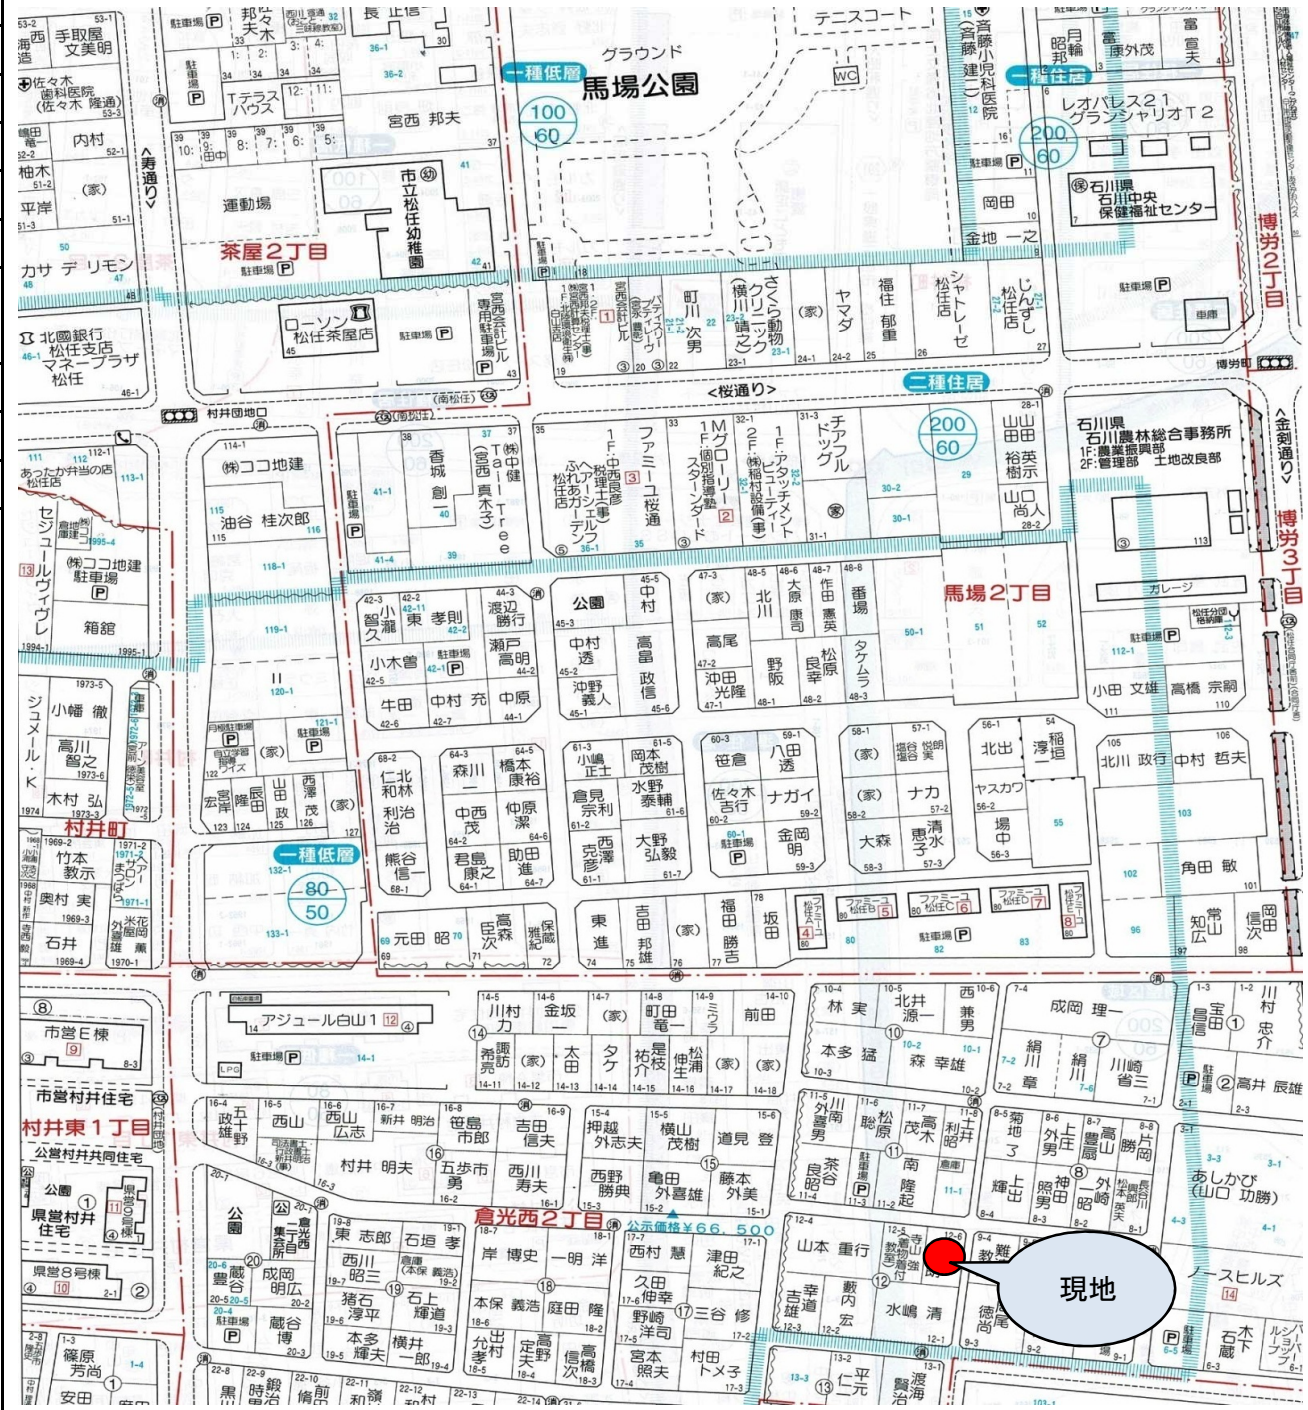

一戸建				価格 2,479 万円				坪単価 万円				建物価格 万円								
所在地		白山市倉光西2丁目12-6						小学校		松任		内消費税		万円						
								中学校		松任		建築年日		昭和55年3月						
土地	面積	公簿		171.46 m ²		51.86 坪		制限	用途地域		一種低層		建ぺい率		50%					
		実測		m ²		坪			地区計画		無		容積率		80%					
	地目	宅地		現況		建付地		間口		22 m		表題部	床面積				延面積		93.22 m ²	
道路	種別	公道		私道負担 m ²						構造	軽量鉄骨2階建 (28.19 坪)									
	幅員	北		4.0 m																
	幅員	東		4.1 m																
交通	バス		村井町 下車徒歩 9 分						設備	電気		有		ガス		LP				
引渡日		相談				駐車 3 台		飲水		公営		排水		公共下水						
備考								負担金		万円										

建物平面図等



会員名	 かがやきライフ株式会社	免許番号	石川県知事 (1)第4250号	取引態様	一般	コメント	
	金沢市新神田3丁目2番8号 TEL 076-292-0740 FAX 076-292-0750 E-Mail:info@life-kagayaki.com http://www.life-kagayaki.com						