
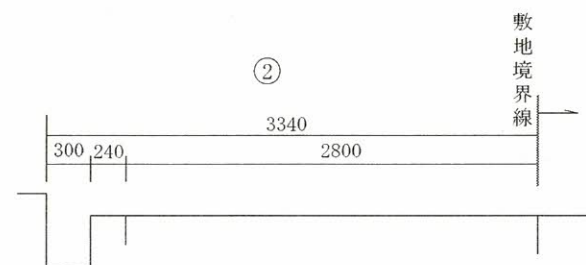
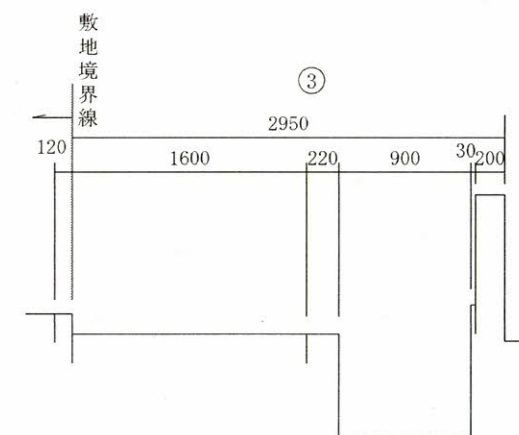
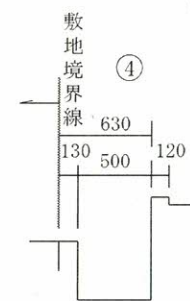


コメント	金沢外側環状道路に面し、事務所・店舗・アパート用地に最適です。 安原中央ショッピングセンターが徒歩圏内で 野々市市や白山市方面にもアクセス良好です。
------	--

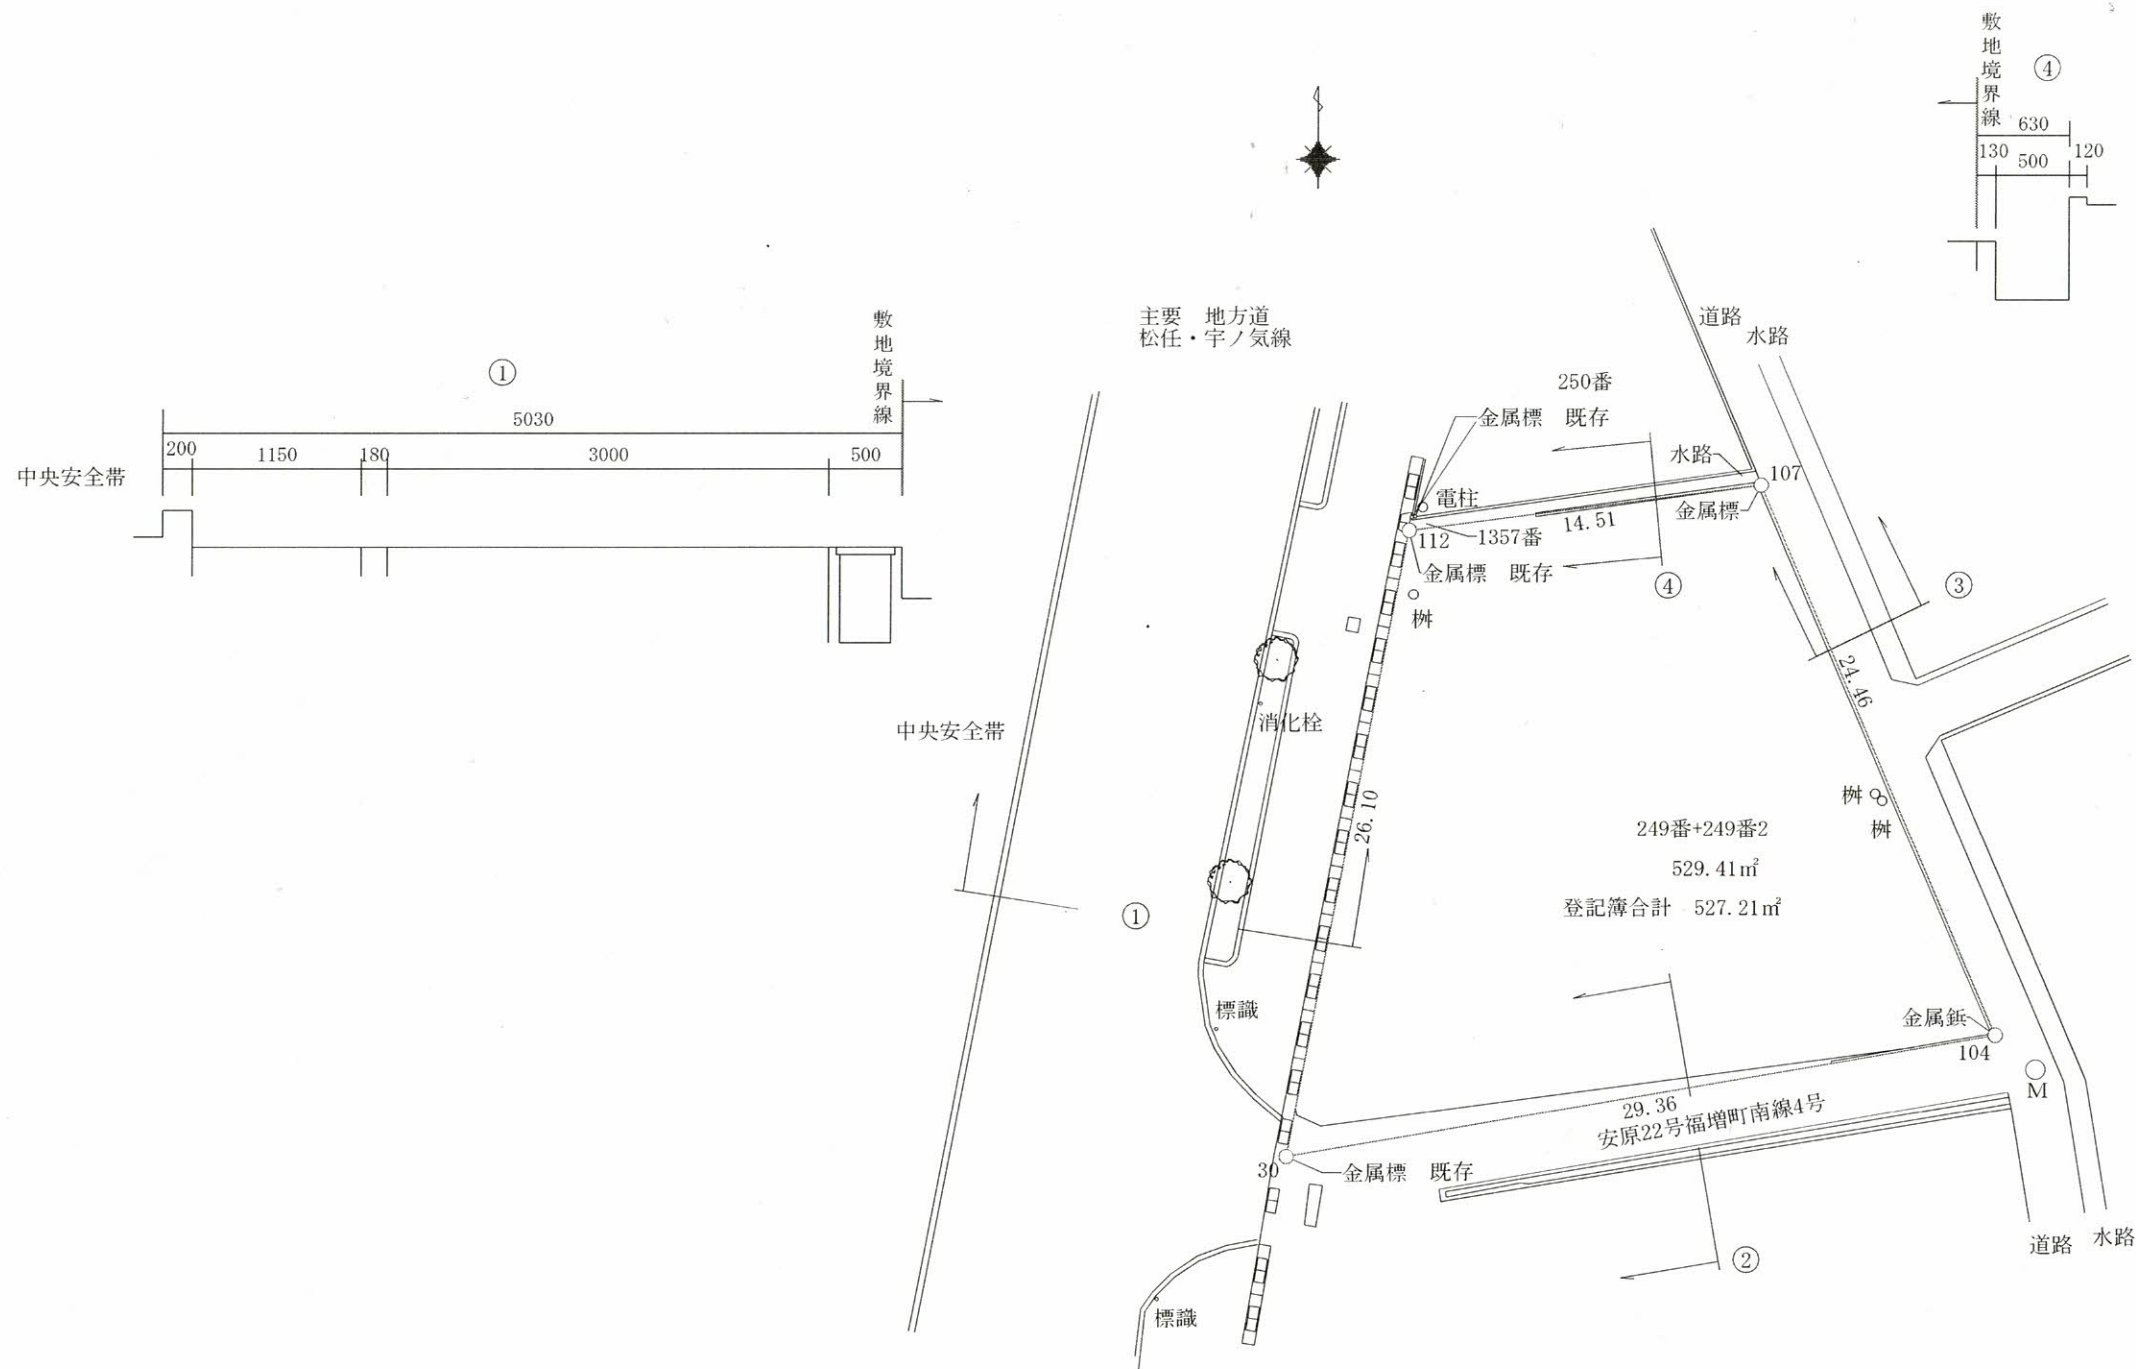

座 標 求 積 表

地 番	249番+249番2			
測 点	X _n	Y _n	(X _{n+1} -X _{n-1}) Y _n	距 離
112	62337.418	-52506.179	1442764.786562	26.10
30	62311.794	-52511.154	1085090.486256	29.36
104	62316.754	-52482.212	-1442106.221336	24.46
107	62339.272	-52491.784	-1084690.224576	14.51
倍 面 積			1058.826906	
面 積			529.4134530	
地 積			529.41 m²	

事業名			
箇所	金沢市福増町南249番, 249番2		
図面	土地実測図・断面図		
作成	R5年 1月15日	調 整	R5年 2月9日
縮 尺	S=1:300断面 S=1:50		
図面番号			
金沢市駅西本町3丁目14番38号 池辺泰土地家屋調査士事務所 土地家屋調査士 池 辺 泰			