
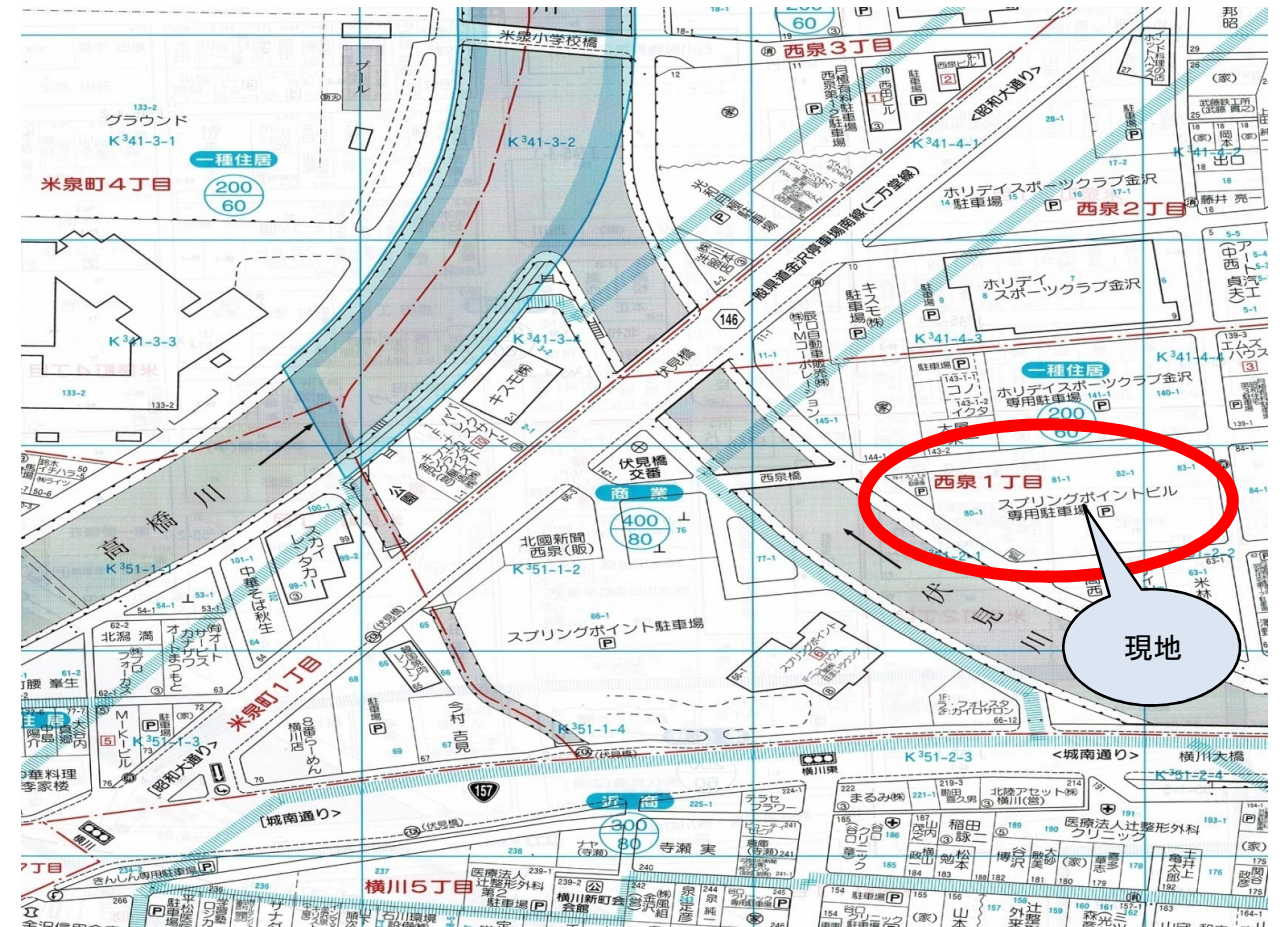


お手伝い
するゾウ!!

買っゾウ

売っゾウ

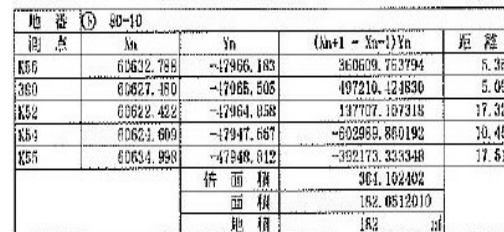

会員名  かがやきライフ株式会社 かがやきライフ株式会社 金沢市新神田 3 丁目 2 番 8 号 TEL 076-292-0740 FAX 076-292-0750 E-Mail: info@life-kagayaki.com http://www.life-kagayaki.com	免許番号 石川県知事 (2)第4250号	取引態様 一般	コメント 全13区画の新規分譲地、残り2区画、建築条件なしです。 ニューハウス工業株式会社で建築される場合 ⑫号地 ¥15,416,700 (@33.5万円) + 上下水道負担金 ¥830,000 = ¥16,246,700、 ⑥号地 ¥18,448,450 (@33.5万円) + 上下水道負担金 ¥830,000 = ¥19,278,450になります。
--	----------------------------	------------	--


地番

80-1、
80-5～80-17

地積測量図 1/2

土地の所在

金沢市西泉一丁目

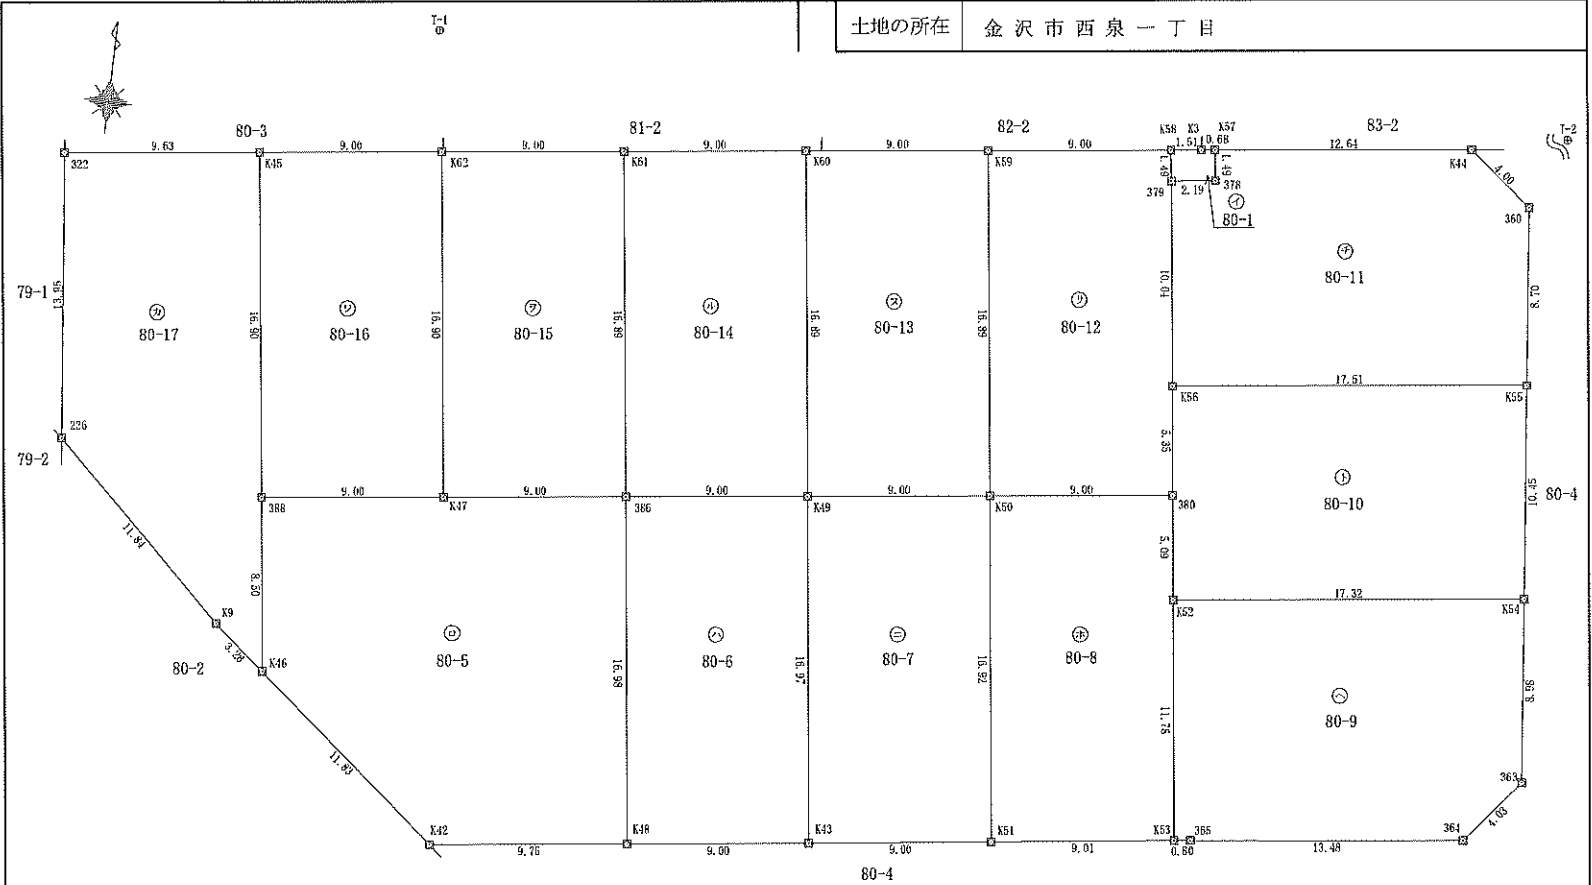

測量の基準			既知点の名称及び座標値				
測地系	既知点	座標変換	点名	X座標	Y座標	標識	備考
世界	○	無	内瀬	73732.705	-46192.157		電子基準点
世界	○	無	松任	59793.578	-56051.086		電子基準点
世界		無	T-1	60646.585	-48004.189	金属釘	4級基準点
世界		無	T-2	60647.502	-47942.834	金属釘	4級基準点

境界点	境界線の種類
⊠	プラスチック杭
⊞	金属プレート
⊗	金属釘
田	コンクリート杭

測地系	世界測地系(測地成果2011)
座標系	Ⅶ系
測量年月日	令和2年10月29日

作成者

金沢市西念二丁目30番26号
土地家屋調査士 舘 俊郎
(令和3年3月12日作成)

申請人

株式会社 ニューハウス地所
代表取締役 村上 哲也

縮尺

1 / 250

地番	80-1、 80-5~80-17	地積測量図	2/2
土地の所在	金沢市西泉一丁目		

座標求積表

地番	80-13				
測点	Xn	Yn	(Xn+1 - Xn-1)Yn	距離	
K60	60641.967	-17985.510	858796.872470	16.89	
K49	60625.206	-17983.370	749592.172880	9.00	
K50	60626.343	-17974.438	-858598.516880	16.89	
K59	60643.103	-17976.579	-749586.070295	9.00	
		倍面積	304.258168		
		面積	152.1290840		
		地積	152	m ²	

地番	80-14				
測点	Xn	Yn	(Xn+1 - Xn-1)Yn	距離	
K61	60640.832	-17994.441	859004.505018	16.89	
K56	60624.069	-17992.302	749027.711052	9.00	
K49	60625.206	-17983.370	-856806.356260	16.89	
K60	60641.967	-17985.510	-749821.579260	9.00	
		倍面積	304.280550		
		面積	152.1402750		
		地積	152	m ²	

地番	80-15				
測点	Xn	Yn	(Xn+1 - Xn-1)Yn	距離	
K62	60639.697	-18003.373	859212.373327	16.90	
K47	60622.933	-18001.232	750163.253696	9.00	
K60	60624.069	-17992.302	-859014.213498	16.89	
K61	60640.832	-17994.441	-750057.123948	9.00	
		倍面積	304.289577		
		面積	152.1447885		
		地積	152	m ²	

地番	80-16				
測点	Xn	Yn	(Xn+1 - Xn-1)Yn	距離	
K45	60638.562	-18012.304	859420.241600	16.90	
K88	60621.797	-18010.162	760350.821898	9.00	
K47	60622.933	-18001.232	-859223.052800	16.90	
K62	60639.697	-18003.373	-750244.716617	9.00	
		倍面積	304.294081		
		面積	152.1470405		
		地積	152	m ²	

地番	80-17				
測点	Xn	Yn	(Xn+1 - Xn-1)Yn	距離	
K22	60637.347	-18021.864	724409.818440	13.95	
K26	60623.477	-18020.309	1053709.640387	11.84	
K9	60615.404	-18011.647	485829.855993	3.28	
K46	60613.358	-18009.081	-306922.054833	8.50	
K58	60621.797	-18010.162	-1210048.123048	16.90	
K45	60638.562	-18012.304	-745591.327200	9.83	
		倍面積	387.809739		
		面積	193.9048695		
		地積	193	m ²	

合計 2263.8935095

地番	80-9				
測点	Xn	Yn	(Xn+1 - Xn-1)Yn	距離	
K52	60622.422	-17964.858	665560.369608	11.78	
K53	60610.733	-17963.361	555607.573824	0.80	
K65	60610.838	-17962.564	-85229.476228	13.49	
K64	60612.510	-17949.182	-232026.091698	4.63	
K63	60615.677	-17946.683	-580106.917617	8.98	
K54	60624.609	-17947.667	-323407.013916	17.32	
		倍面積	398.443974		
		面積	199.2219870		
		地積	199	m ²	

地番	80-10				
測点	Xn	Yn	(Xn+1 - Xn-1)Yn	距離	
K56	60632.788	-17966.183	360609.763794	5.35	
K60	60627.480	-17965.505	497210.424830	5.09	
K52	60622.422	-17964.858	137707.107318	17.32	
K54	60624.609	-17947.667	-602989.860192	10.45	
K55	60634.998	-17948.812	-392173.333348	17.51	
		倍面積	364.102402		
		面積	182.0512010		
		地積	182	m ²	

地番	80-11				
測点	Xn	Yn	(Xn+1 - Xn-1)Yn	距離	
K57	60641.516	-17965.466	147733.635280	1.49	
K38	60643.037	-17965.275	84514.814550	2.19	
K39	60642.754	-17967.455	491618.446295	10.04	
K56	60632.788	-17966.183	372025.715348	17.51	
K55	60634.998	-17948.812	-520724.098320	8.79	
K60	60643.645	-17949.786	-533153.448154	4.00	
K44	60646.117	-17952.918	-41623.132824	12.64	
		倍面積	391.932175		
		面積	195.9660875		
		地積	195	m ²	

地番	80-12				
測点	Xn	Yn	(Xn+1 - Xn-1)Yn	距離	
K59	60643.103	-17976.579	858540.881205	16.89	
K50	60626.343	-17971.438	749504.644874	9.00	
K60	60627.480	-17965.505	-309137.679725	5.35	
K56	60632.788	-17966.183	-732635.479142	10.04	
K39	60642.754	-17967.455	-548227.359750	1.49	
K58	60644.238	-17967.647	-16740.708903	9.00	
		倍面積	304.298659		
		面積	152.1493295		
		地積	152	m ²	

地番	80-1				
測点	Xn	Yn	(Xn+1 - Xn-1)Yn	距離	
K57	60641.516	-17965.466	-66767.928672	0.80	
K3	60644.429	-17966.143	13334.587754	1.51	
K58	60644.238	-17967.647	80345.808725	1.49	
K39	60642.754	-17967.455	57609.913455	2.19	
K38	60643.037	-17965.275	-84514.814550	1.49	
		倍面積	6.566712		
		面積	3.2833560		
		地積	3.28	m ²	

地番	80-5				
測点	Xn	Yn	(Xn+1 - Xn-1)Yn	距離	
K88	60621.797	-18010.162	459697.301150	8.50	
K46	60613.358	-18009.081	759599.679582	11.83	
K42	60605.975	-17999.826	294622.931988	9.75	
K46	60607.220	-17990.149	-866333.756005	16.98	
K86	60624.069	-17992.302	-754103.041325	9.00	
K47	60622.933	-18001.232	109058.799104	9.00	
		倍面積	841.914492		
		面積	270.9572460		
		地積	270	m ²	

地番	80-6				
測点	Xn	Yn	(Xn+1 - Xn-1)Yn	距離	
K86	60624.069	-17992.302	863189.543772	16.98	
K46	60607.220	-17990.149	753493.329449	9.00	
K43	60608.368	-17981.222	-862960.258892	16.97	
K49	60625.206	-17983.370	-753386.892370	9.00	
		倍面積	305.721959		
		面積	152.8609795		
		地積	152	m ²	

地番	80-7				
測点	Xn	Yn	(Xn+1 - Xn-1)Yn	距離	
K49	60625.206	-17983.370	862501.075750	16.97	
K43	60608.368	-17981.222	751194.011632	9.00	
K51	60609.550	-17972.296	-862302.020600	16.92	
K50	60626.343	-17974.438	-751087.801328	9.00	
		倍面積	305.265454		
		面積	152.6327270		
		地積	152	m ²	

地番	80-8				
測点	Xn	Yn	(Xn+1 - Xn-1)Yn	距離	
K50	60626.343	-17974.438	860181.673340	16.92	
K51	60609.550	-17972.296	748847.540560	9.01	
K53	60610.733	-17963.361	-617384.382792	11.78	
K52	60622.422	-17964.858	-863267.476926	5.09	
K60	60627.480	-17965.505	-188072.745105	9.00	
		倍面積	304.609077		
		面積	152.3045385		
		地積	152	m ²	

作成者	金沢市西念二丁目30番26号 土地家屋調査士 舘 俊郎 (令和3年3月12日作成)	申請人	株式会社 ニューハウス地所 代表取締役 村上 哲也	縮尺	1/
-----	---	-----	------------------------------	----	----