


三馬29号久安1丁目線13号

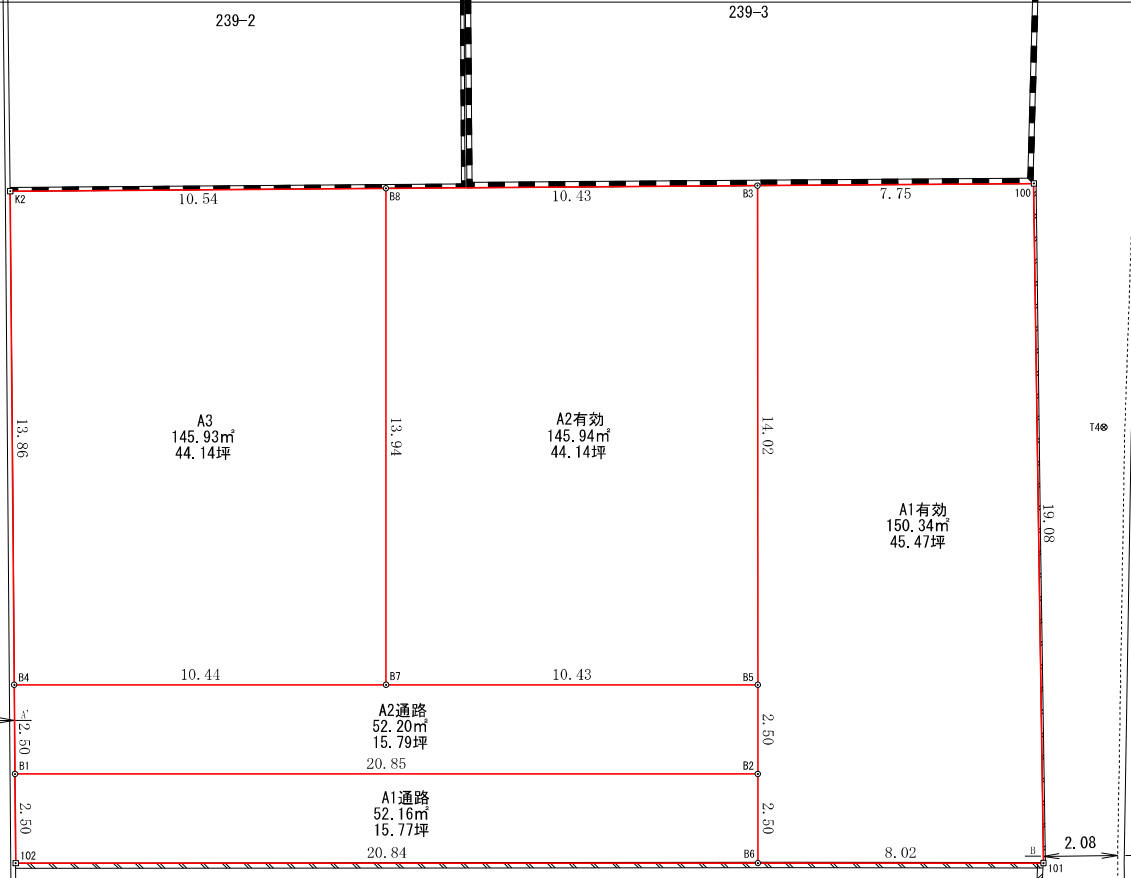

241-1

座標求積表

地番	A1通路			
測点	Xn	Yn	(Xn+1 - Xn-1)Yn	距離
B1	59185.883	-47673.955	-97254.888200	20.85
B2	59185.421	-47653.101	141196.138263	2.50
B6	59182.920	-47653.155	97212.436200	20.84
102	59183.381	-47673.990	-141268.032370	2.50
	倍面積		-104.326107	
	面積		52.1630535	
	地積		52.16	m


地番	A2通路			
測点	Xn	Yn	(Xn+1 - Xn-1)Yn	距離
B4	59188.385	-47673.920	-108219.798400	10.44
B7	59188.153	-47663.481	22068.191703	10.43
B5	59187.922	-47653.047	130188.124404	2.50
B2	59185.421	-47653.101	97164.672939	20.85
B1	59185.883	-47673.955	-141305.602620	2.50
	倍面積		-104.411974	
	面積		52.2059870	
	地積		52.20	m

地番	A1有効			
測点	Xn	Yn	(Xn+1 - Xn-1)Yn	距離
B3	59201.942	-47652.743	662659.044158	14.02
B5	59187.922	-47653.047	787275.989487	2.50
B2	59185.421	-47653.101	238360.811202	2.50
B6	59182.920	-47653.155	127662.802245	8.02
101	59182.742	-47645.136	-900874.231488	19.08
100	59201.828	-47644.966	-914783.731200	7.75
	倍面積		300.684404	
	面積		150.3422020	
	地積		150.34	m

地番	A2有効			
測点	Xn	Yn	(Xn+1 - Xn-1)Yn	距離
B7	59188.153	-47663.481	675534.516213	10.43
B5	59187.922	-47653.047	-657087.865083	14.02
B3	59201.942	-47652.743	-675382.326539	10.43
B8	59202.095	-47663.178	657227.561442	13.94
	倍面積		291.886033	
	面積		145.9430165	
	地積		145.94	m

地番	A3			
測点	Xn	Yn	(Xn+1 - Xn-1)Yn	距離
K2	59202.249	-47673.725	653606.769750	13.86
B4	59188.385	-47673.920	672011.576320	10.44
B7	59188.153	-47663.481	-653466.324510	13.94
B8	59202.095	-47663.178	-671860.157088	10.54
	倍面積		291.864472	
	面積		145.9322360	
	地積		145.93	m

合計 546.5864950

所在	金沢市久安一丁目240番1		
図面	確定図		
作成	R6年 11月15日	調整	
縮尺	S=1:150	図面番号	
 金沢市上荒屋五丁目441番 石黒英二土地家屋調査士事務所			