

かがやきライフ株式会社

$$\begin{array}{c} N \\ \uparrow \end{array} \quad \bigg|$$

床の間 仏間

玄関

洗面室

浴室

ホール

和室6帖

LDK約11.25帖

2F

吹抜

洋室約6帖


物入

洋室約6帖

押入

洋室約7.5帖

物入

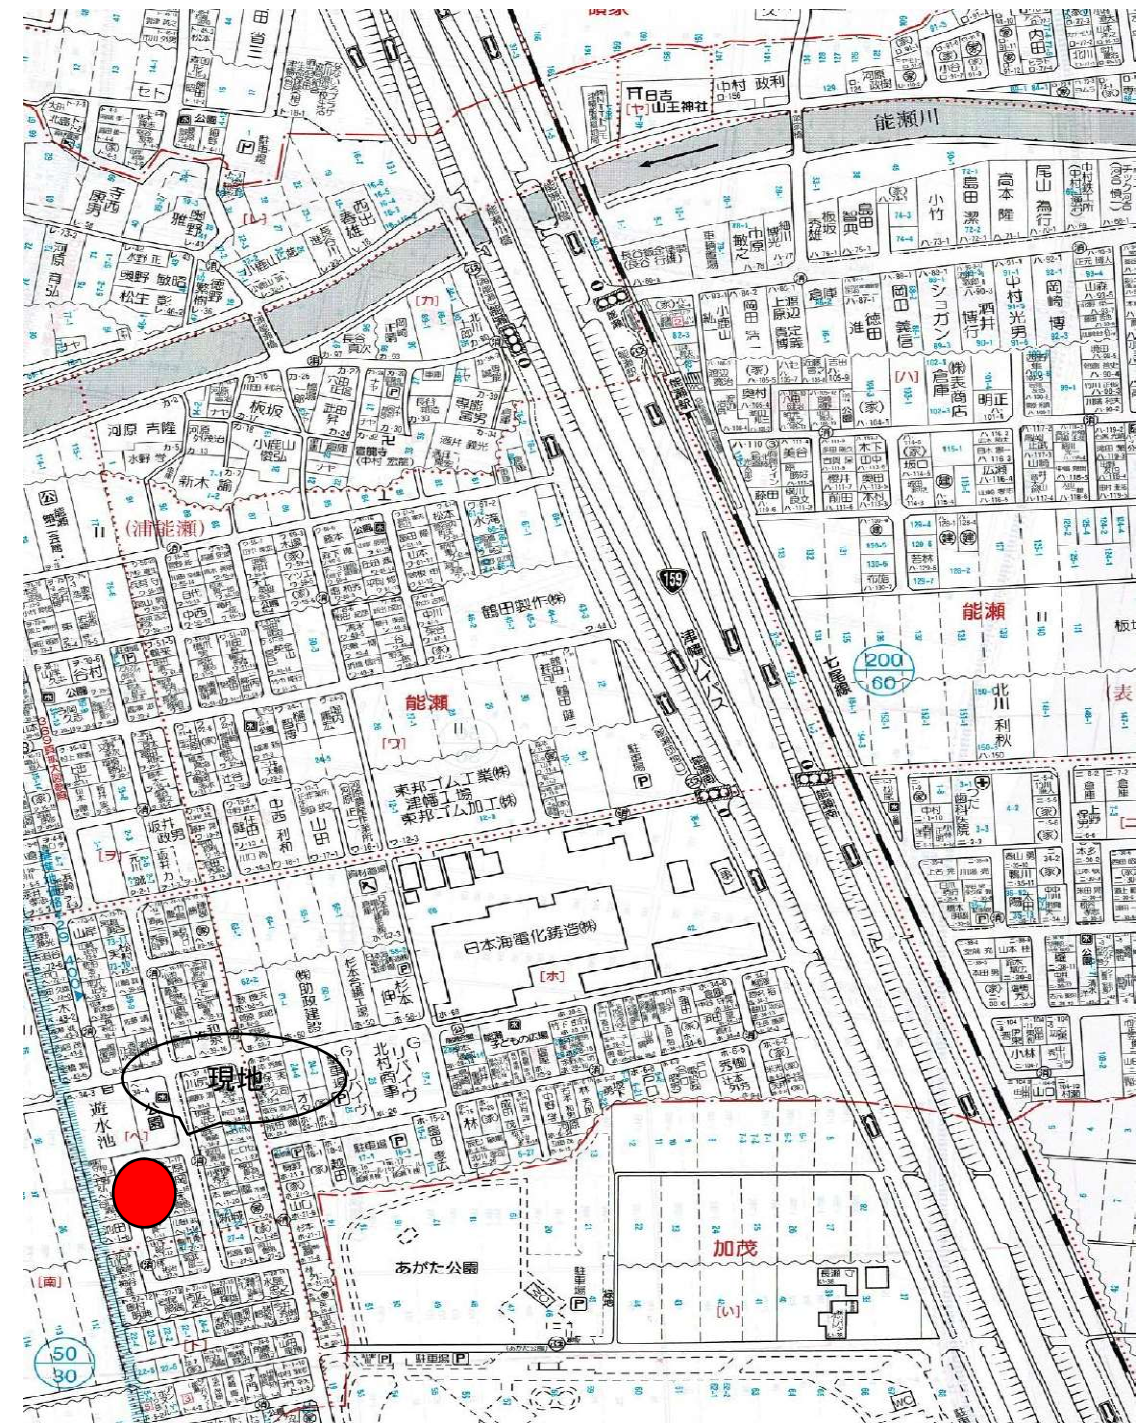

 **かがやきライフ 株式会社**
金沢市新神田 3 丁目 2 番 8 号
TEL 076-292-0740 FAX 076-292-0750
E-Mail: info@life-kagayaki.com <http://www.life-kagayaki.com>

石川県知事
(2)第4250号

一般

コメント