


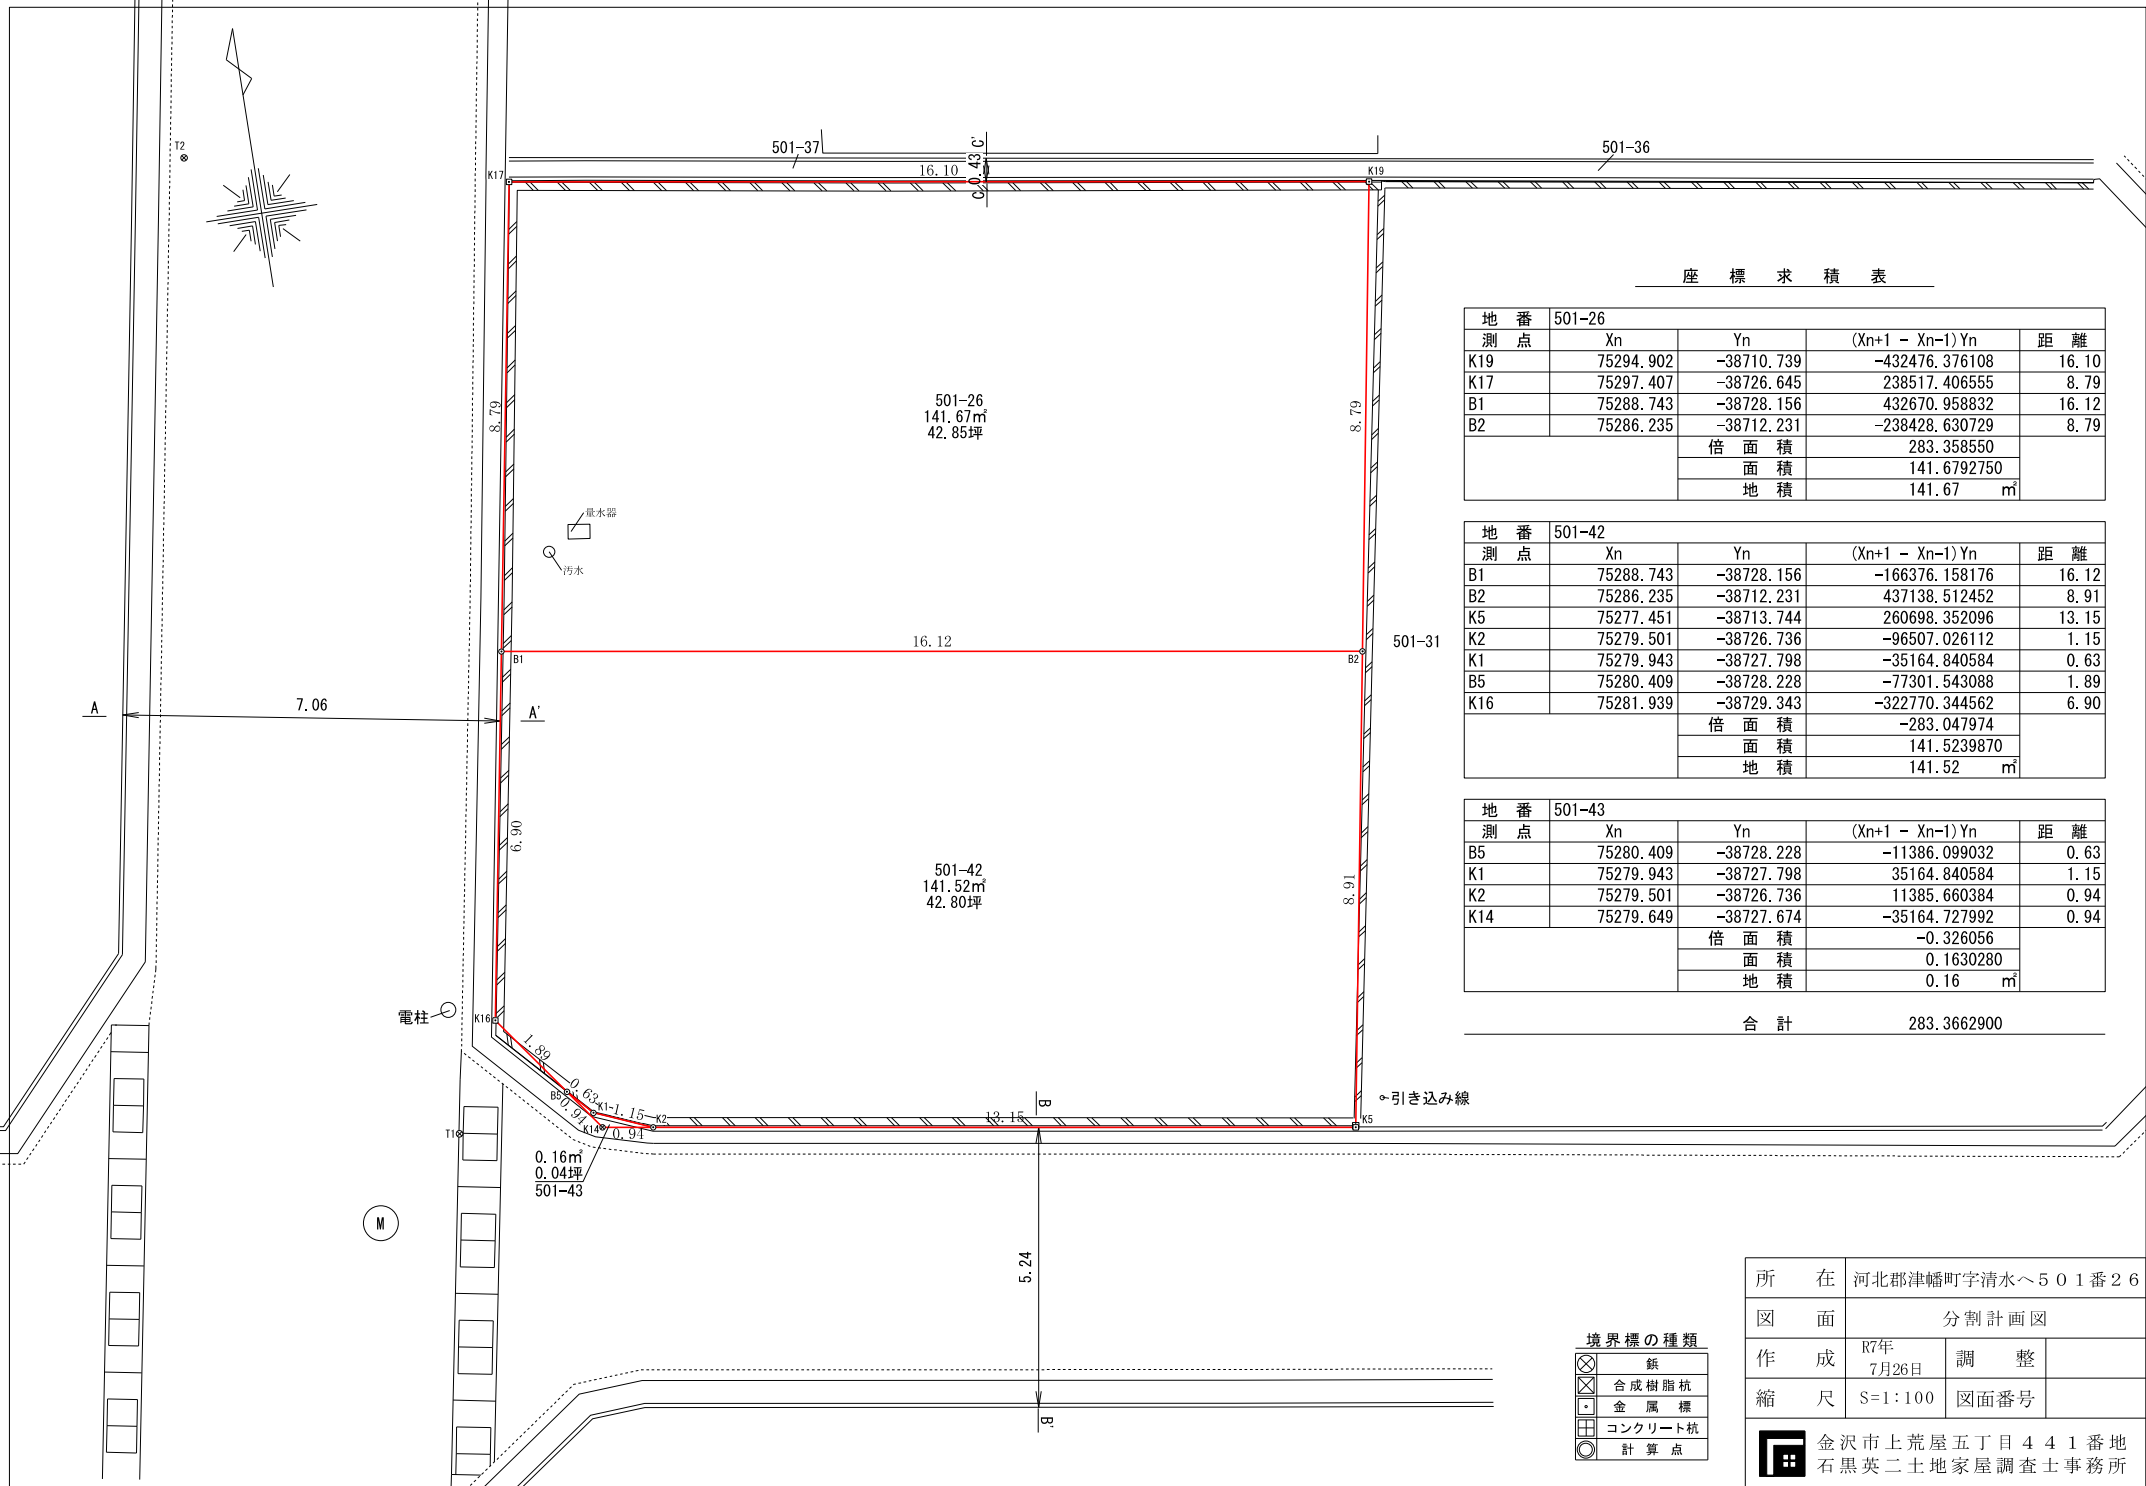

座 標 求 積 表

地 番 501-26				
測 点	Xn	Yn	(Xn+1 - Xn-1) Yn	距 離
K19	75294.902	-38710.739	-432476.376108	16.10
K17	75297.407	-38726.645	238517.406555	8.79
B1	75288.743	-38728.156	432670.958832	16.12
B2	75286.235	-38712.231	-238428.630729	8.79
			倍 面 積	283.358550
			面 積	141.6792750
			地 積	141.67 ㎡

地 番 501-42				
測 点	Xn	Yn	(Xn+1 - Xn-1) Yn	距 離
B1	75288.743	-38728.156	-166376.158176	16.12
B2	75286.235	-38712.231	437138.512452	8.91
K5	75277.451	-38713.744	260698.352096	13.15
K2	75279.501	-38726.736	-96507.026112	1.15
K1	75279.943	-38727.798	-35164.840584	0.63
B5	75280.409	-38728.228	-77301.543088	1.89
K16	75281.939	-38729.343	-322770.344562	6.90
			倍 面 積	-283.047974
			面 積	141.5239870
			地 積	141.52 ㎡

地 番 501-43				
測 点	Xn	Yn	(Xn+1 - Xn-1) Yn	距 離
B5	75280.409	-38728.228	-11386.099032	0.63
K1	75279.943	-38727.798	35164.840584	1.15
K2	75279.501	-38726.736	11385.660384	0.94
K14	75279.649	-38727.674	-35164.727992	0.94
			倍 面 積	-0.326056
			面 積	0.1630280
			地 積	0.16 ㎡

合 計	283.3662900
-----	-------------

境界標の種類

⊗	鉄
⊠	合成樹脂杭
●	金 属 標
⊞	コンクリート杭
○	計 算 点

所 在	河北郡津幡町字清水へ501番26		
図 面	分割計画図		
作 成	R7年 7月26日	調 整	
縮 尺	S=1:100	図面番号	
金沢市上荒屋五丁目441番地 石黒英二土地家屋調査士事務所			