

地 番	151-1、 151-6ないし151-10	地 積 測 量 図
土地の所在	白 山 市 明 島 町 山	

座 標 求 積 表

地番	①	151-1		
測点	Xn	Yn	(Xn+1 - Xn-1)Yn	距離
K3	51170.686	-50181.519	-329492.579830	10.36
B1	51164.894	-50172.923	1380307.284653	26.28
B2	51143.175	-50187.722	329733.333540	15.31
K2	51158.324	-50189.942	-1380775.494362	14.95
		借面積	-427.455999	
		面積	213.7279995	
		地積	213.72	m ²

地 番	②	151-6		
測 点	Xn	Yn	(Xn+1 - Xn-1)Yn	距 離
B1	51164.894	-50172.923	-865232.057135	8.00
B3	51160.420	-50166.285	1501075.579770	30.79
B4	51134.972	-50183.625	1299056.967625	0.80
303	51135.331	-50184.116	-169321.207384	3.80
304	51138.346	-50186.442	-242701.633512	2.00
305	51140.167	-50187.281	-242354.379949	3.04
B2	51143.175	-50187.722	-1240991.801894	26.28
		借 面 積	-468.532479	
		面 積	234.2662395	
		地 積	234.26	m ²

地 番	③	151-7			
測 点		Xn	Yn	(Xn+1 - Xn-1)Yn	距 離
B3		51160.420	-50166.285	-1070097.025335	7.36
K9		51156.303	-50160.174	227576.709438	0.64
B6		51155.883	-50159.690	1212911.463890	28.75
B5		51132.122	-50175.880	1195992.275680	1.62
301		51132.047	-50177.902	-42450.166692	3.90
302		51132.968	-50180.884	-146779.085700	3.39
B4		51134.972	-50183.625	-1377640.873500	30.79
			借 面 積	-486.702219	
			面 積	243.3511095	
			地 積	243.35	m ²

地 番 ④ 151-8				
測 点	Xn	Yn	(Xn+1 - Xn-1)Yn	距 離
B6	51155.883	-50159.690	-909595.818480	8.57
B7	51150.256	-50153.213	1167015.113297	21.34
B8	51132.614	-50165.234	909496.353356	10.65
B5	51132.122	-50175.880	-1167542.551720	28.75
		借 面 積	-426.903527	
		面 積	213.4517635	
		地 積	213.45	m ²

地番	⑤	151-9			
測点		Xn	Yn	(Xn+1 - Xn-1)Yn	距離
B7		51150.256	-50153.213	-540049.797584	10.48
K18		51143.382	-50145.302	582989.281052	5.59
B9		51138.630	-50142.353	541537.412400	11.57
K27		51132.582	-50152.226	299509.093672	12.05
K14		51132.658	-50164.284	-1605.257088	0.95
B8		51132.614	-50165.234	-882807.787932	21.34
		借面積		-427.055480	
		面積		213.5277400	
		地積		213.52	m ²

地番	⑥	151-10			
測点		Xn	Yn	(Xn+1 - Xn-1)Yn	距離
B9		51138.630	-50142.353	-294385.754463	0.20
K19		51138.453	-50142.243	303410.712393	11.22
K22		51132.579	-50151.812	294441.288252	0.41
K27		51132.582	-50152.226	-303471.119526	11.57
			借面積	-4.873344	
			面積	2.4366720	
			地積	2.43	m ²


合 計

1120.7618240

測 量 の 基 準		既 知 点 の 名 称 及 び 座 標 値			
測地系	既知点	座標系	点 名	X座標	Y座標
世界測	○	無	内藤	73732.705	-46192.157
世界測	○	無	福光	65754.947	-32234.904
世界測	○	無	松任	59793.578	-56051.086

登記多角点（単点観測法）の名称	X座標	Y座標	備 考
T1 登記多角点（単点観測法）	51141.214	-50196.897	金属鋲
T2 登記多角点（単点観測法）	51122.498	-50165.425	金属鋲

ネットワーク型RTK法による単点観測法による登記多角点測量の観測年月日：令和5年8月8日

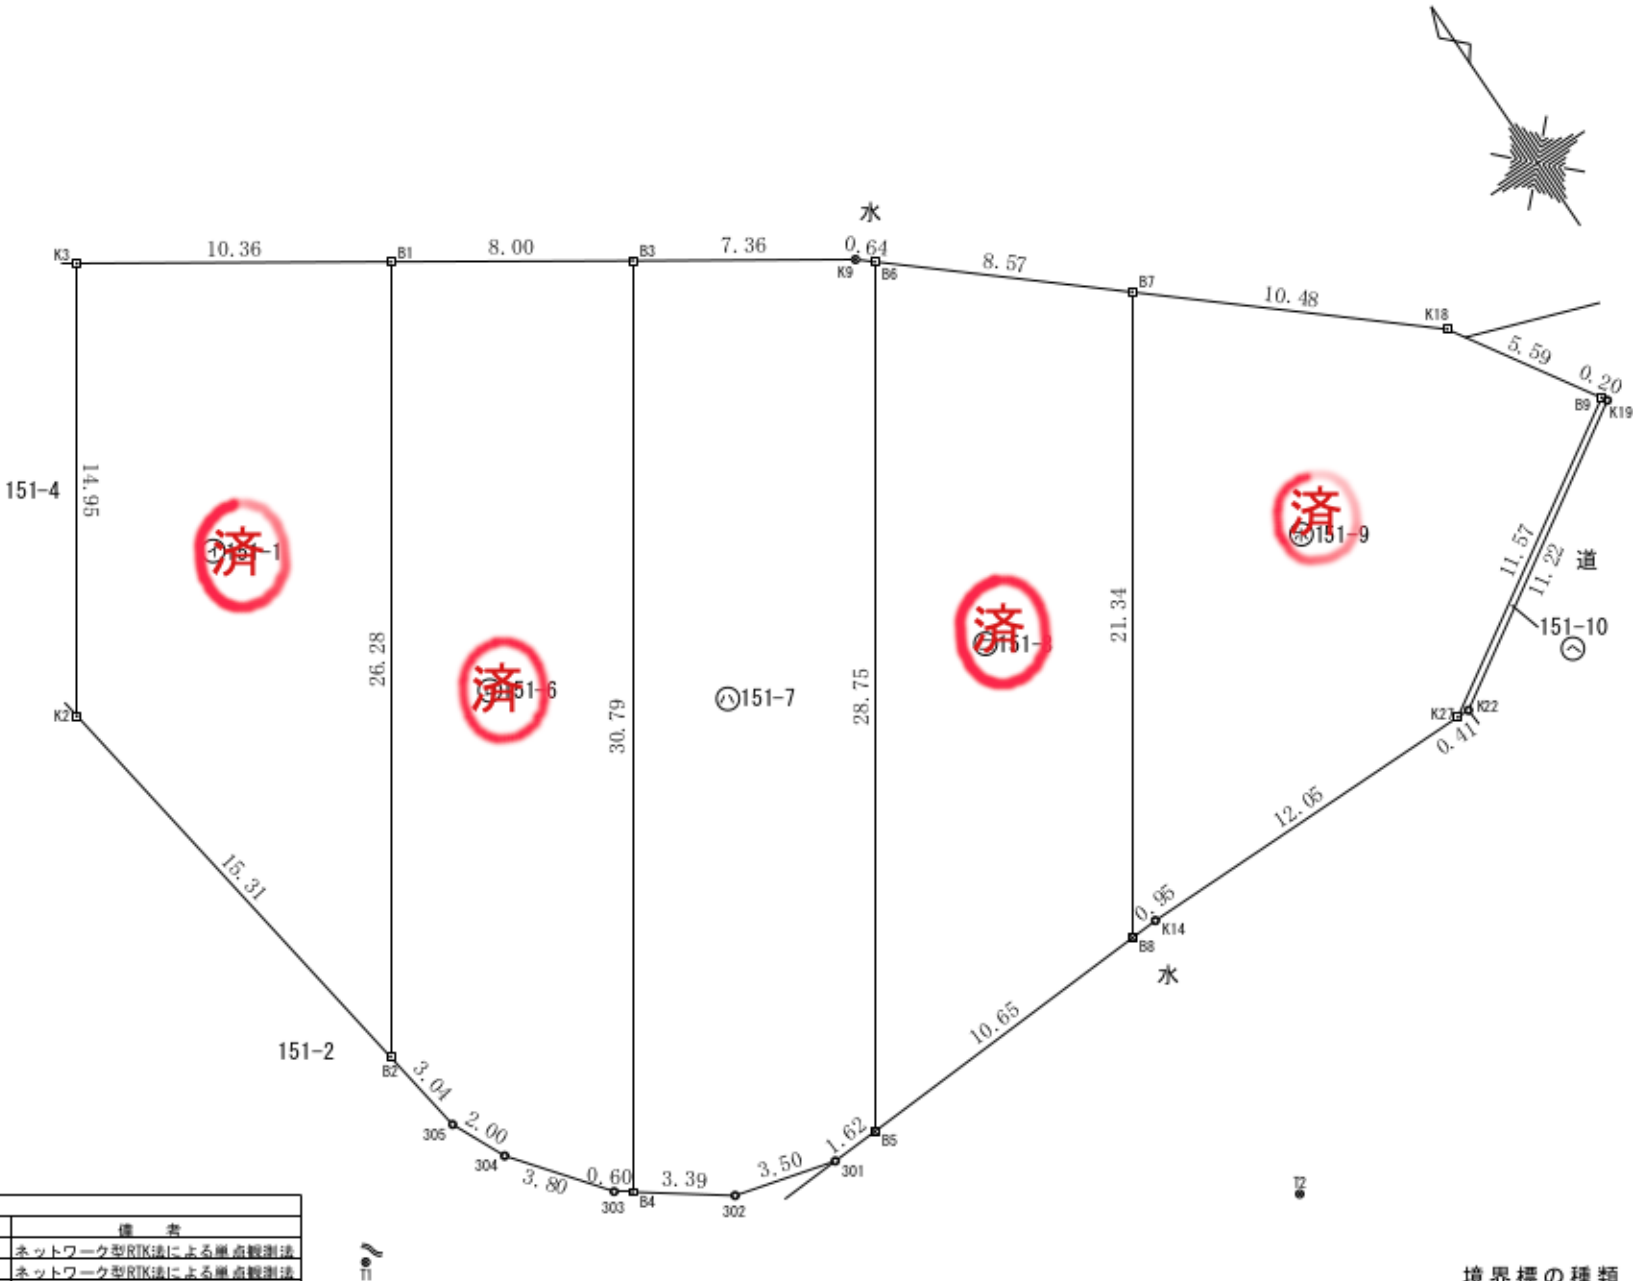

境界標の種類

⊗	鋲
⊠	合成樹脂杭
・	金 属 標
⊕	コンクリート杭
○	計 算 点

測地系	世界測地系(測地成果2011)
座標系	VII系
測量年月日	令和5年8月8日

作 成 者	金沢市矢木二丁目395番地4 土地家屋調査士 石黒 英二 (令和 5 年 8 月 20 日作製)	申 請 人	かがやきライフ株式会社 代表取締役 内島 武志	縮 尺	1 250
-------	--	-------	----------------------------	-----	----------